



bestaand gebouw

nieuw
gebouw

nieuw
gebouw


plattegrond gebiedsrichting (1:500 A1)




1706

1712

fase 2 (eventueel) | fase 1

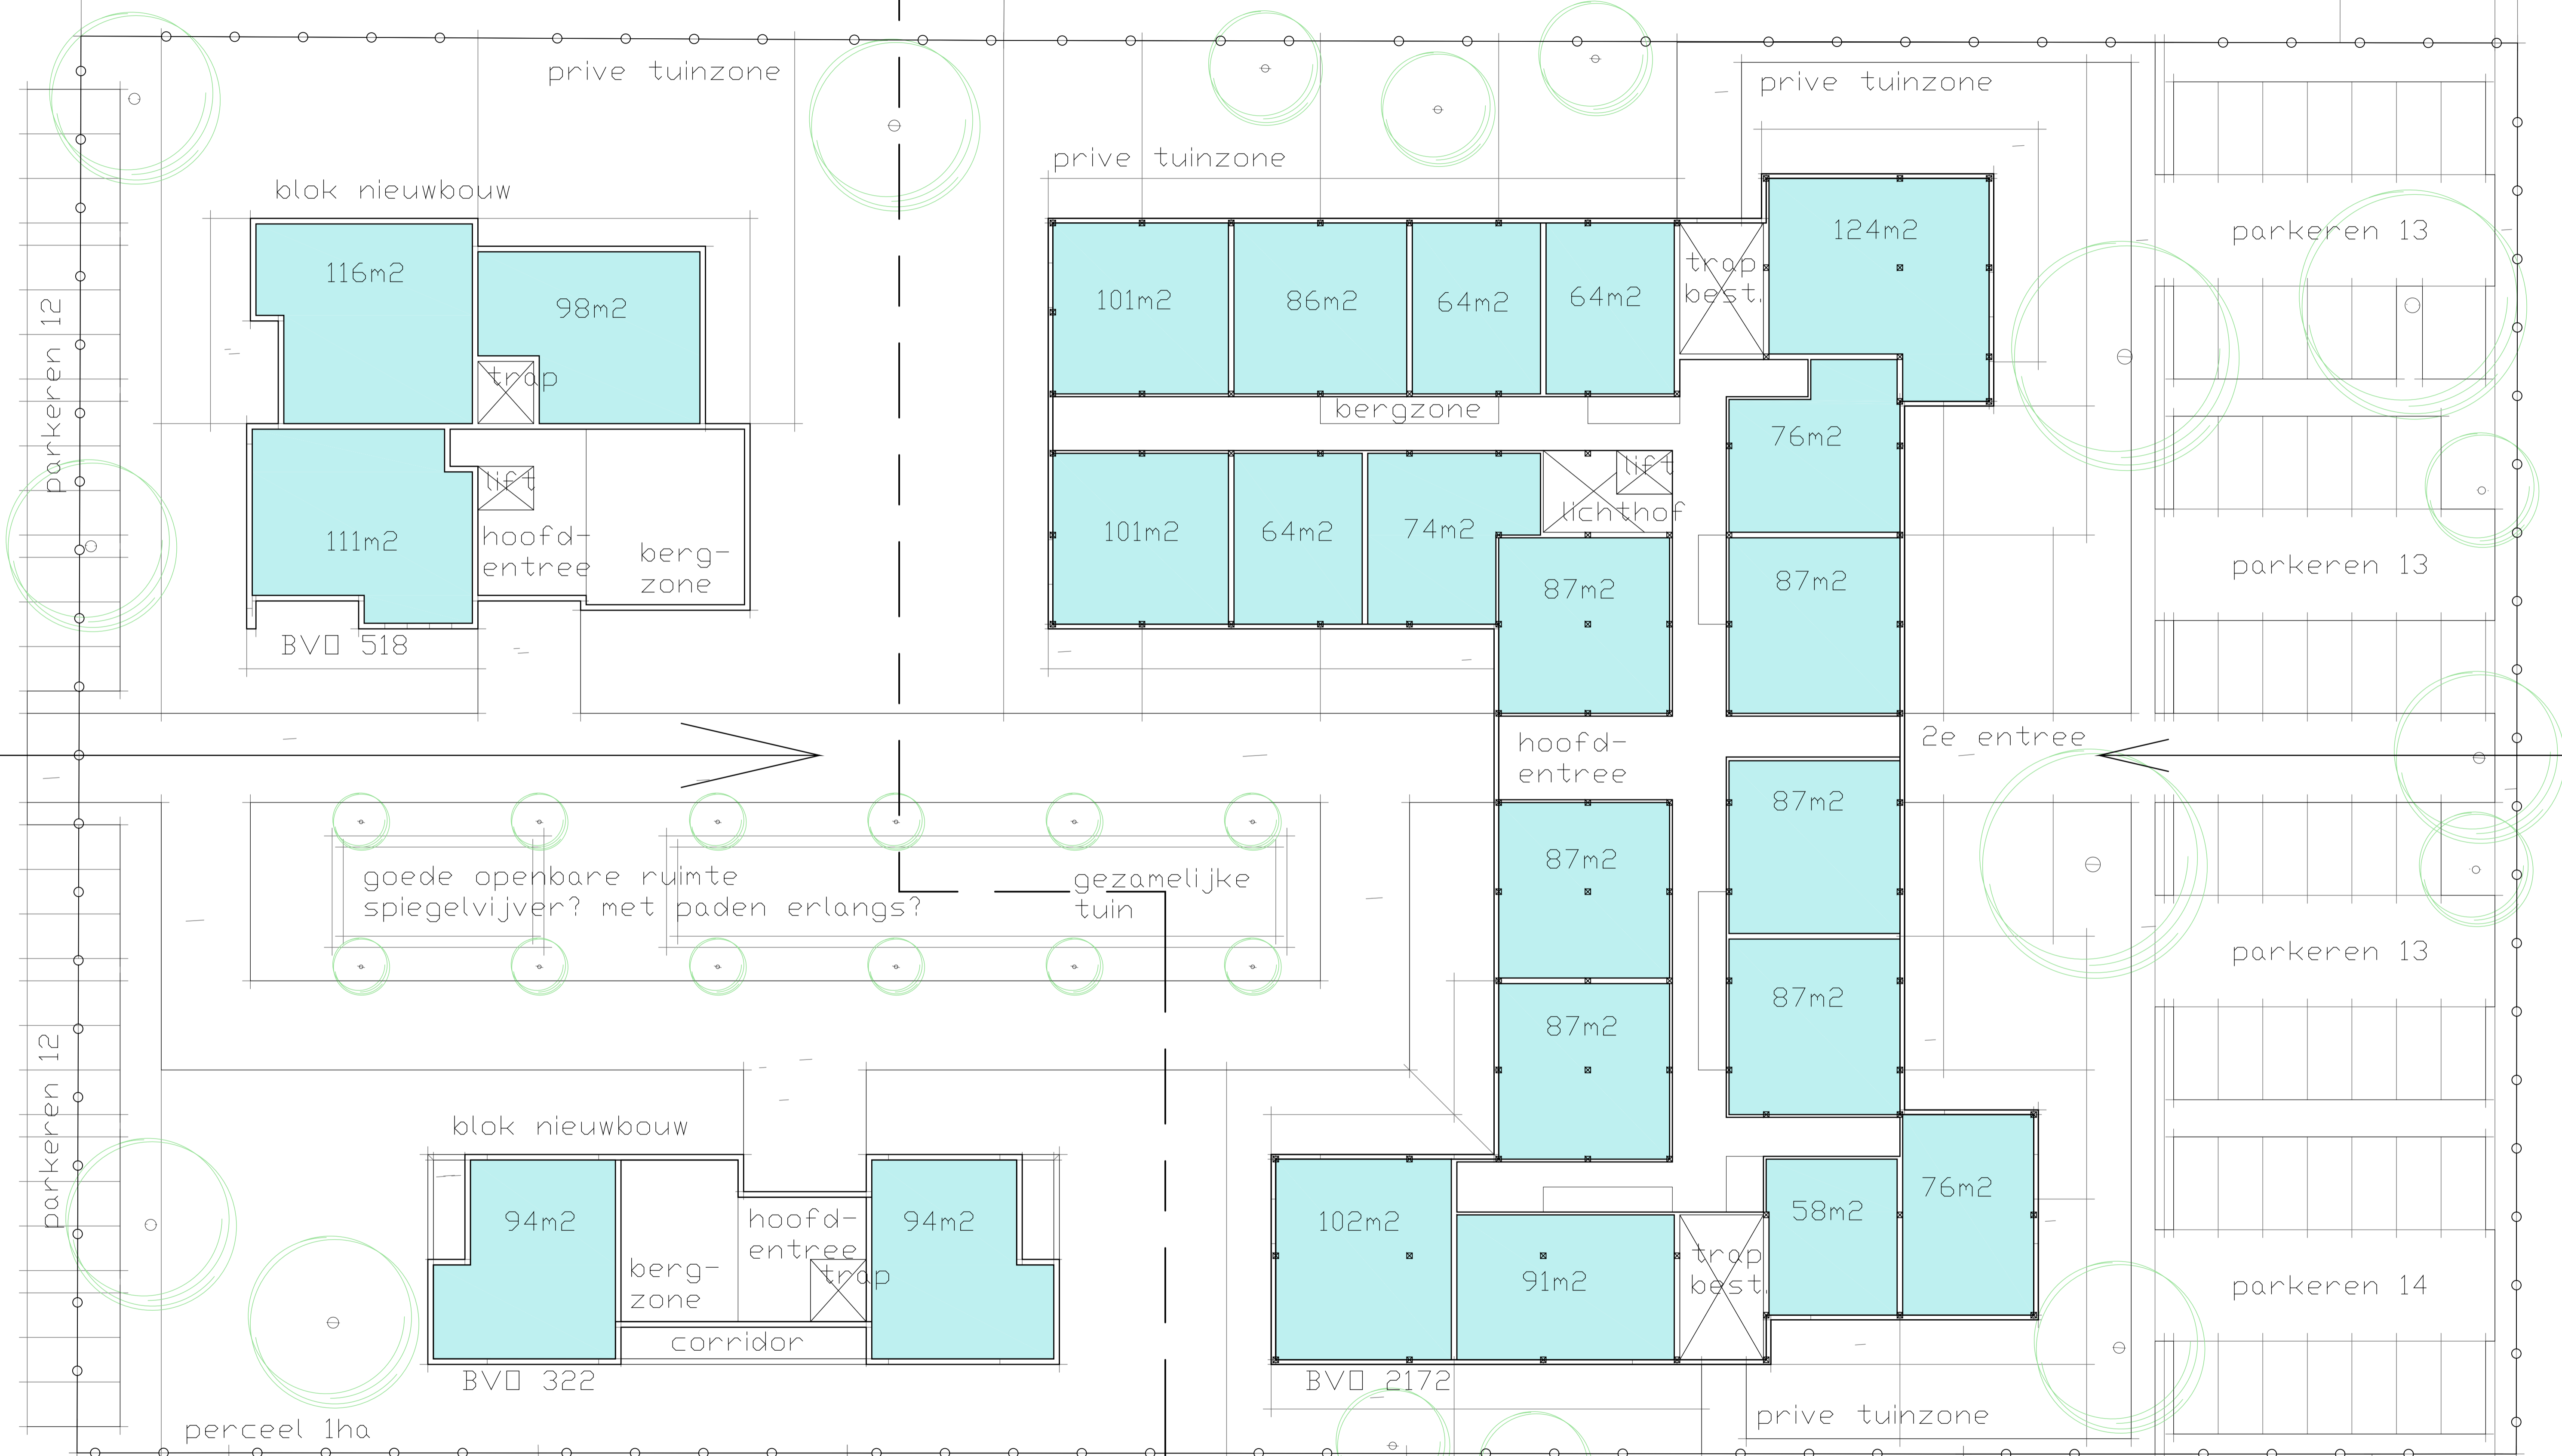


fase 2 (eventueel) | fase 1

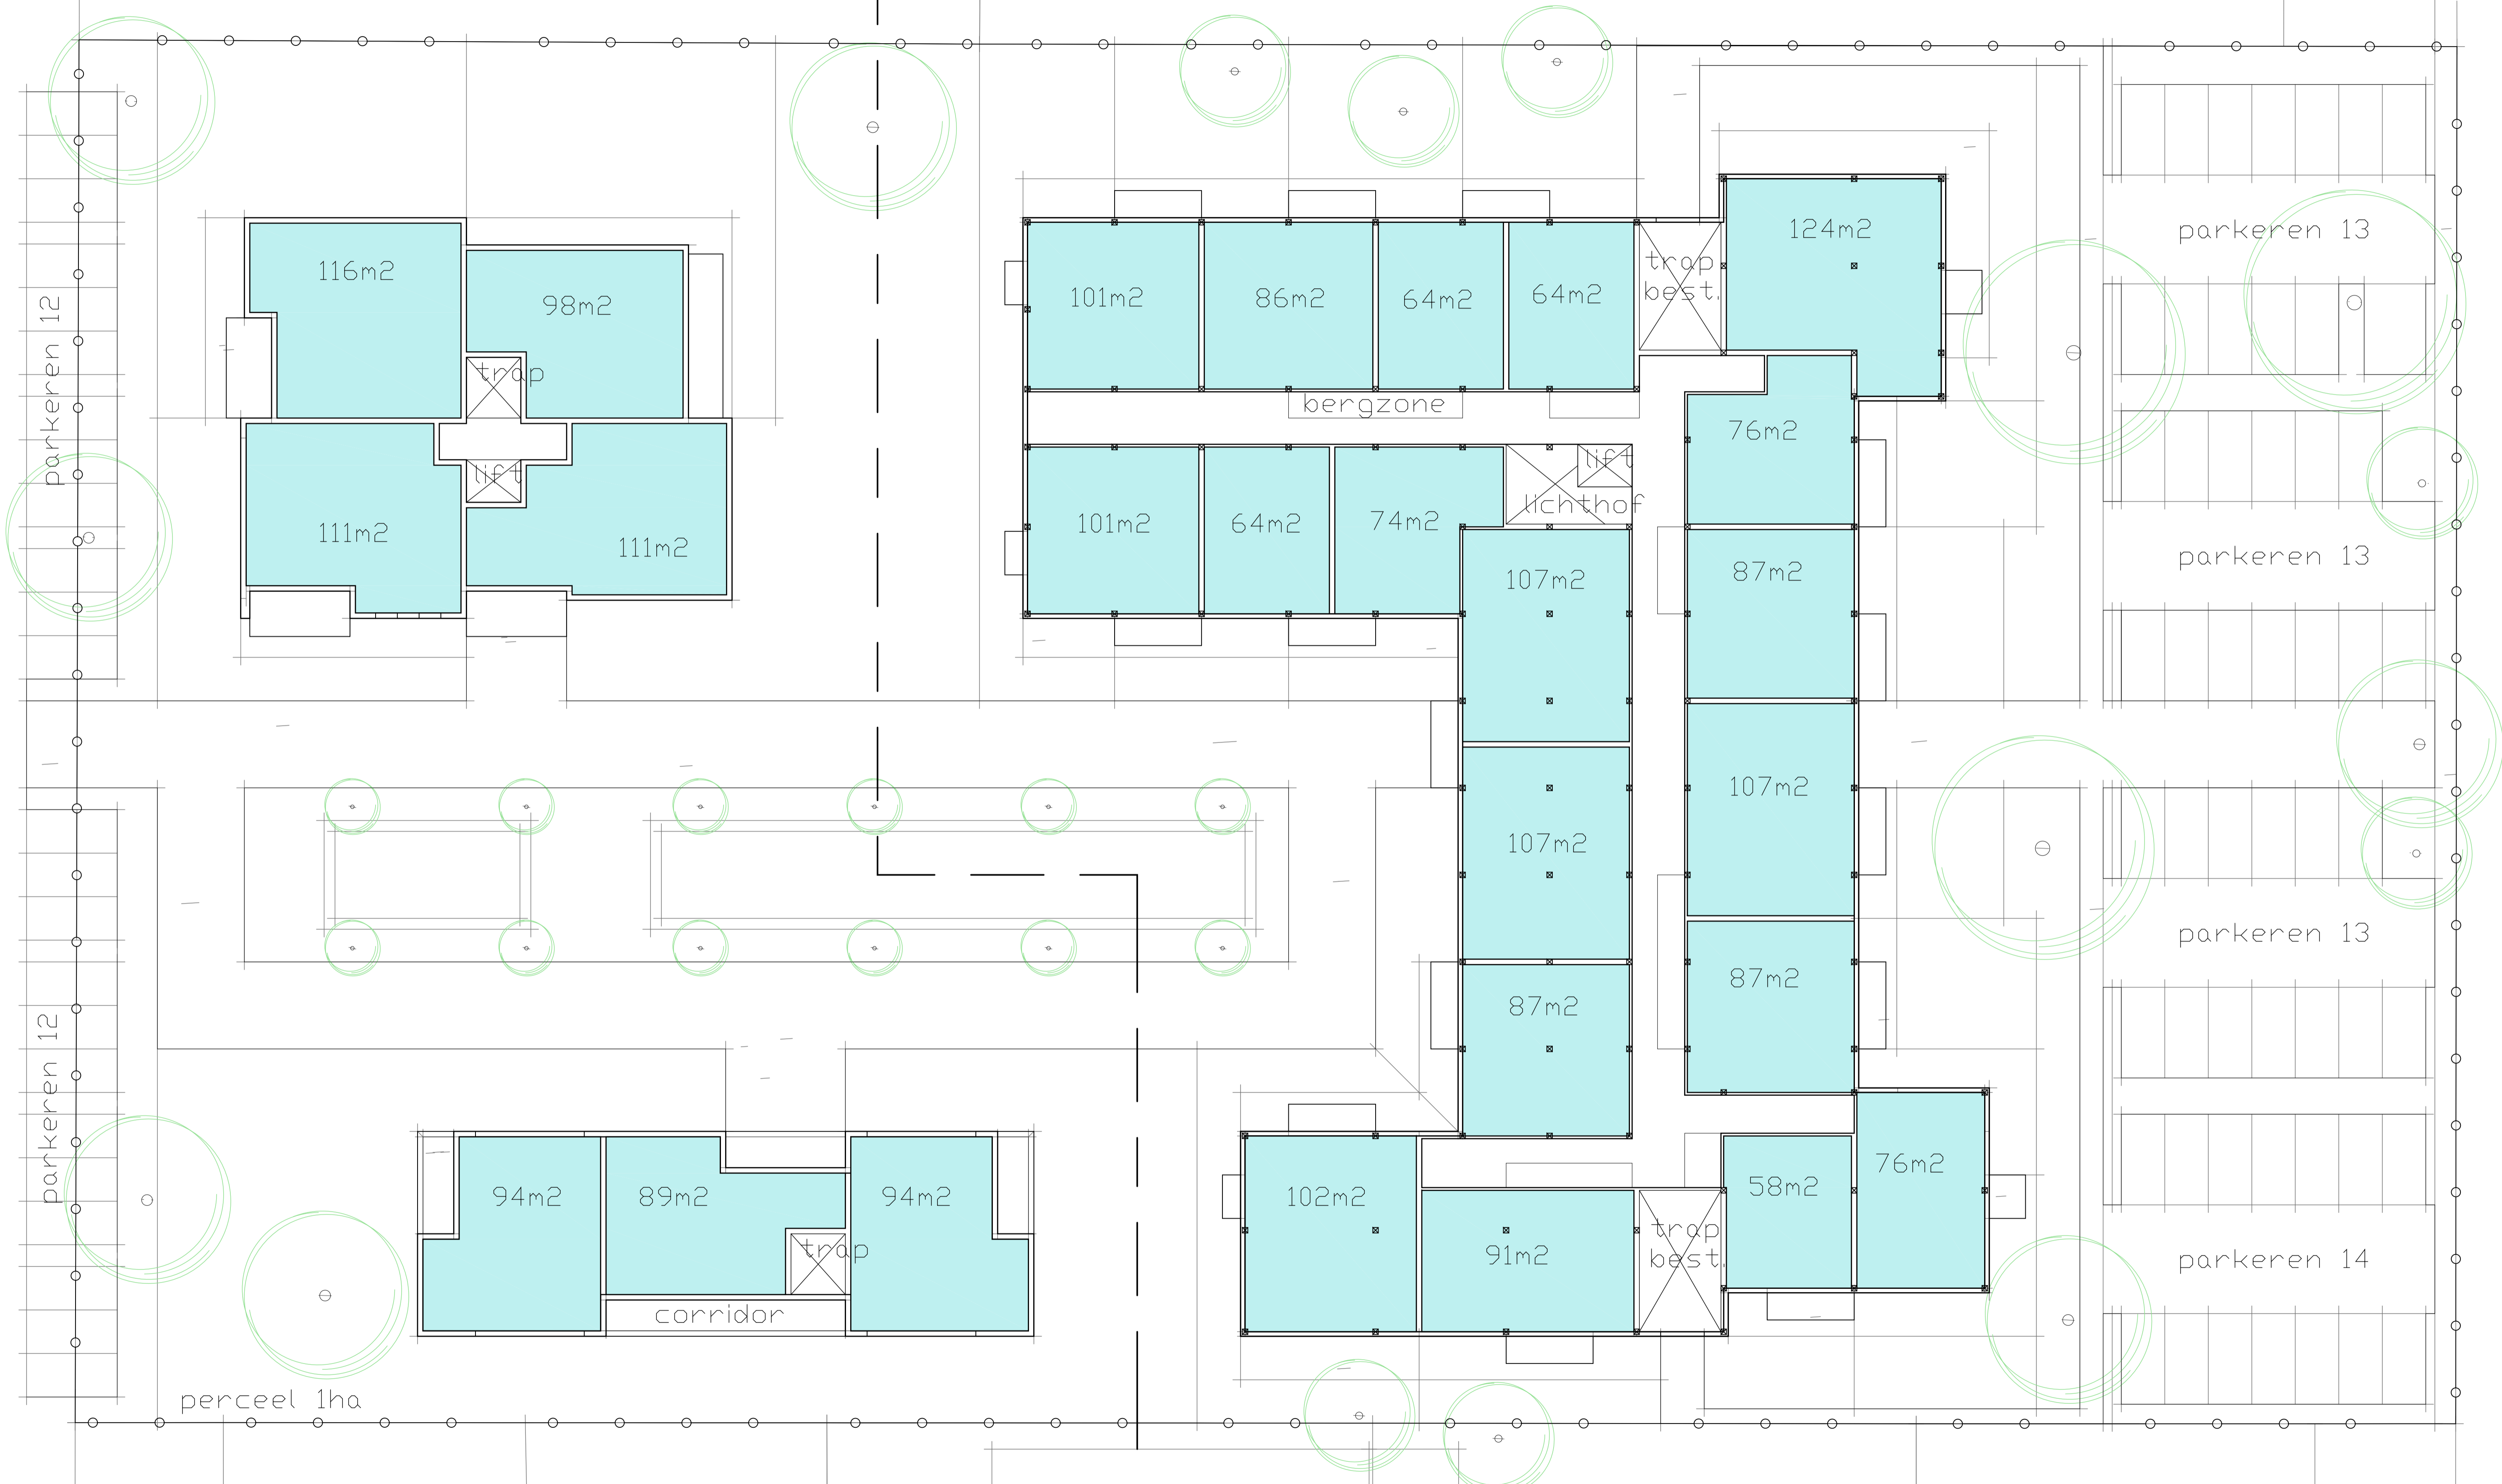


plattegrond eerste verdieping (1:175 A1)

fase 2 (eventueel) | fase 1

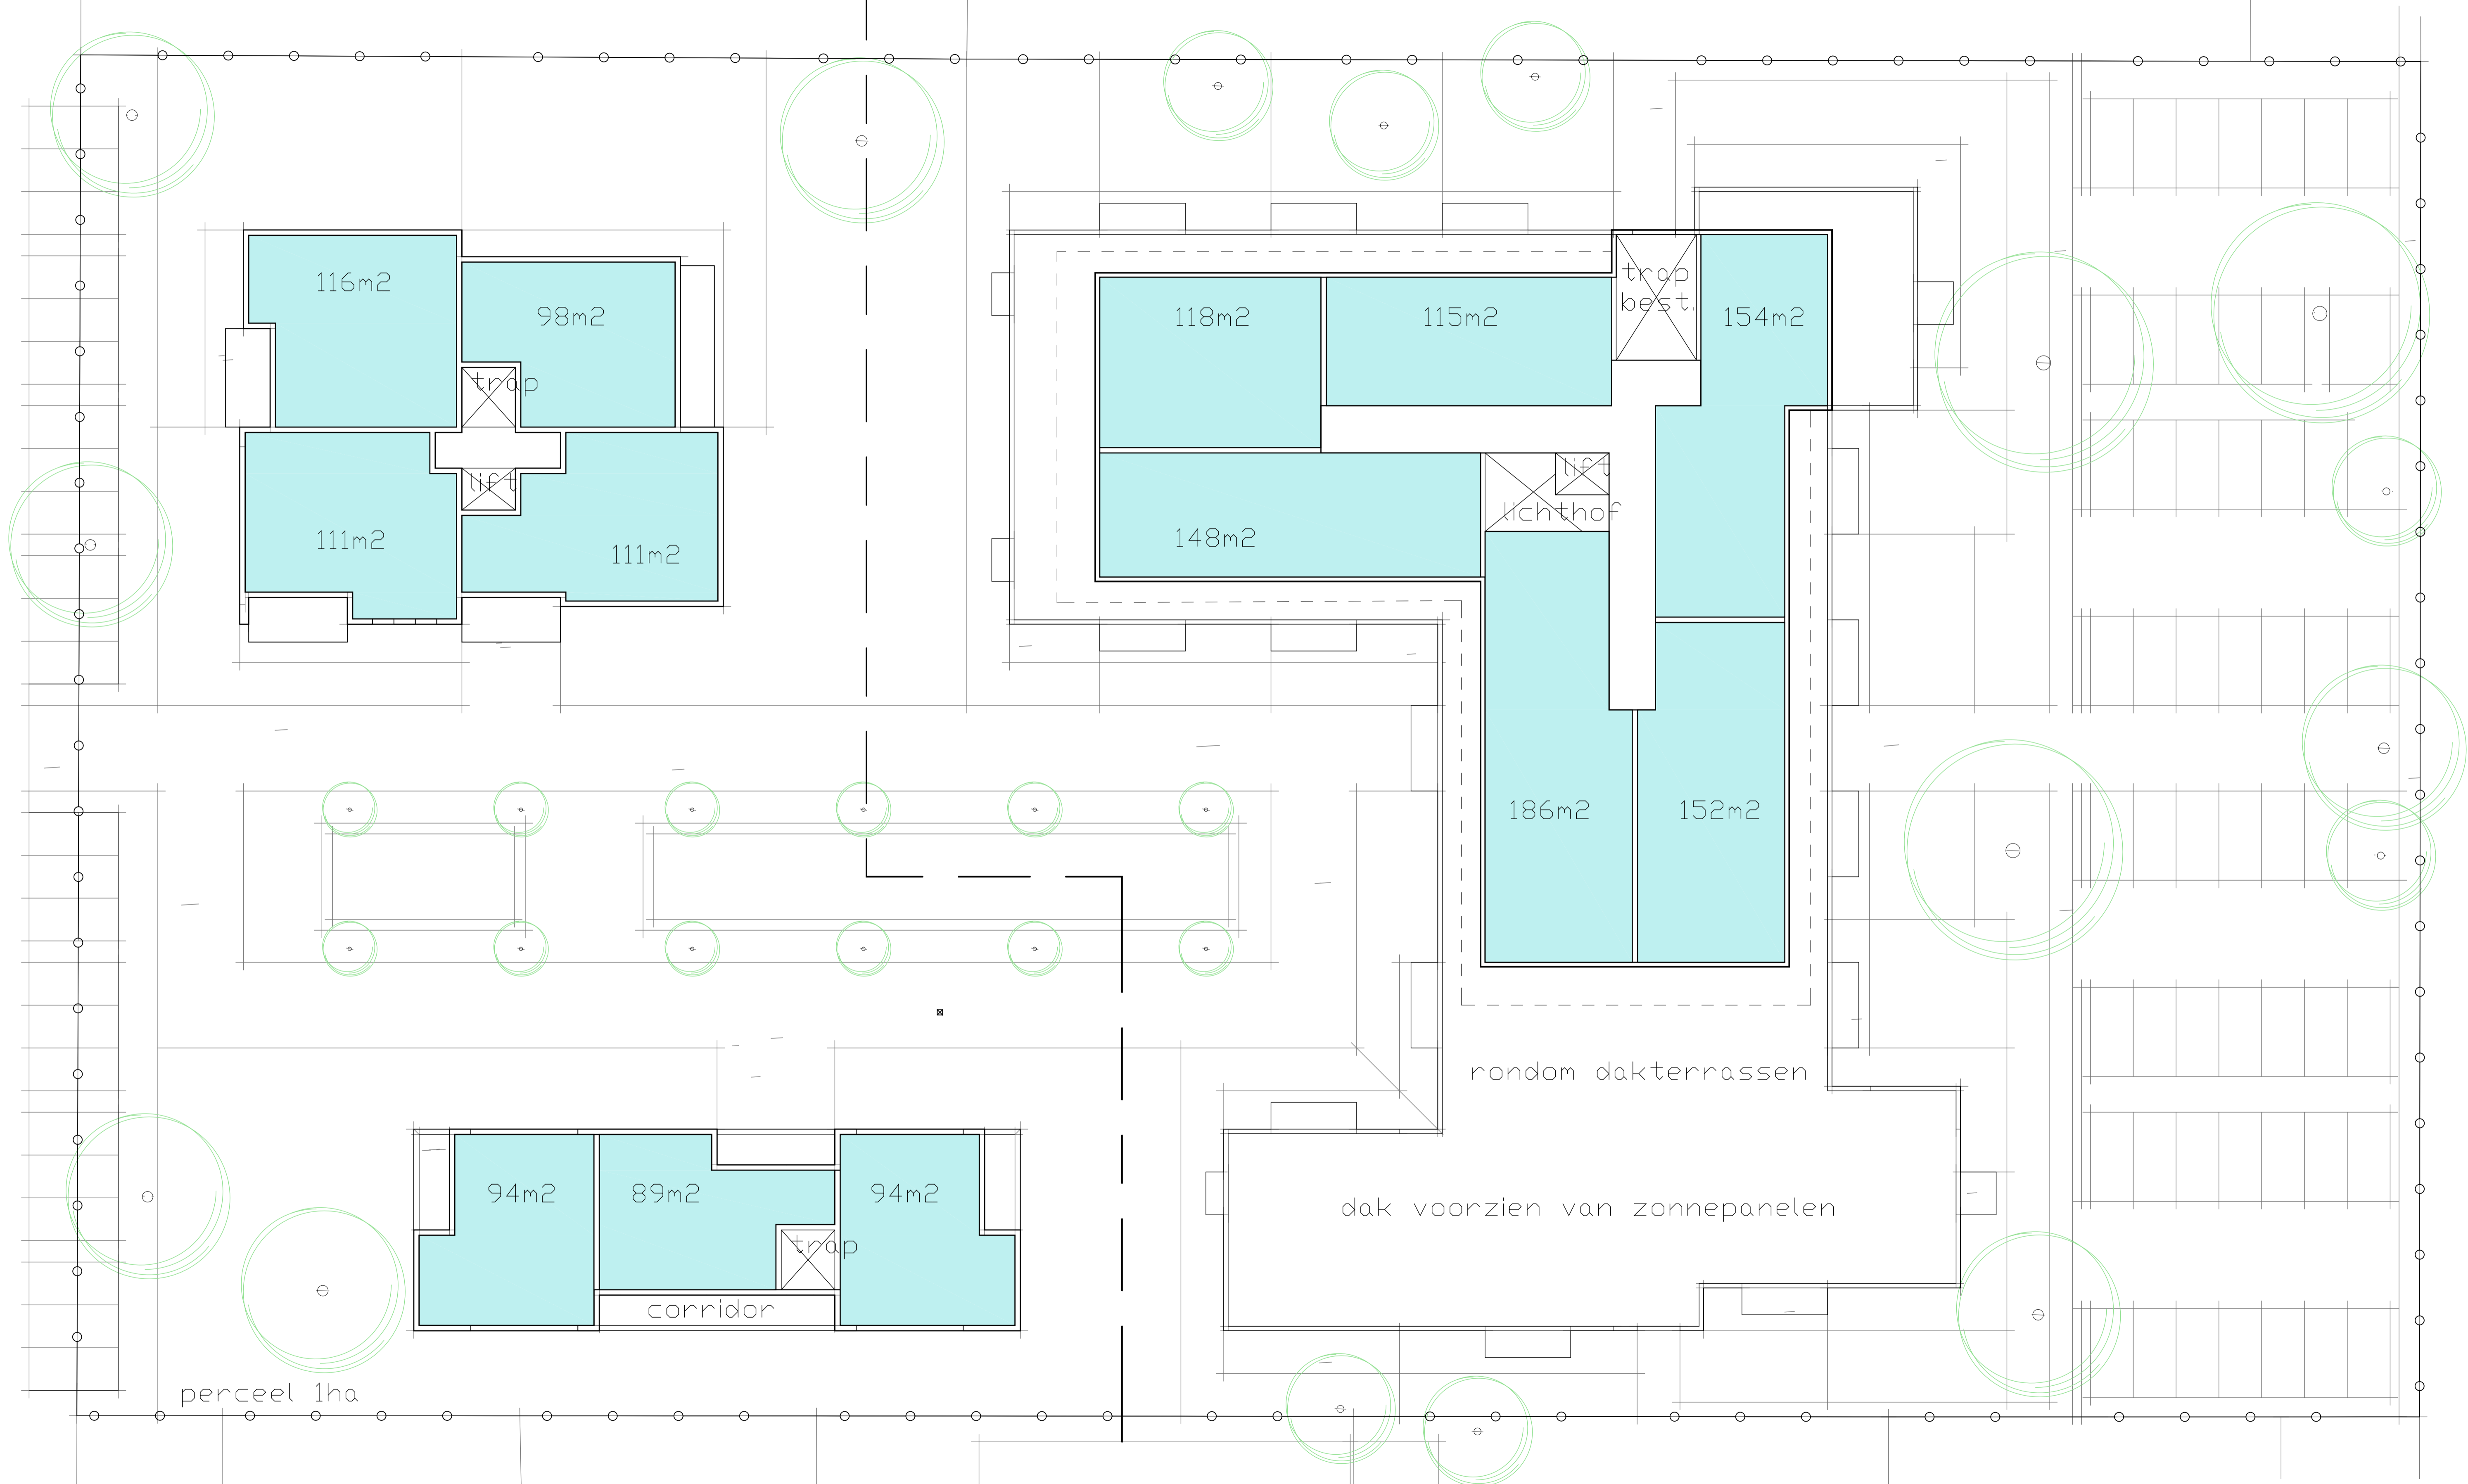

plattegrond tweede verdieping (1:175 A1)

fase 2 (eventueel) | fase 1

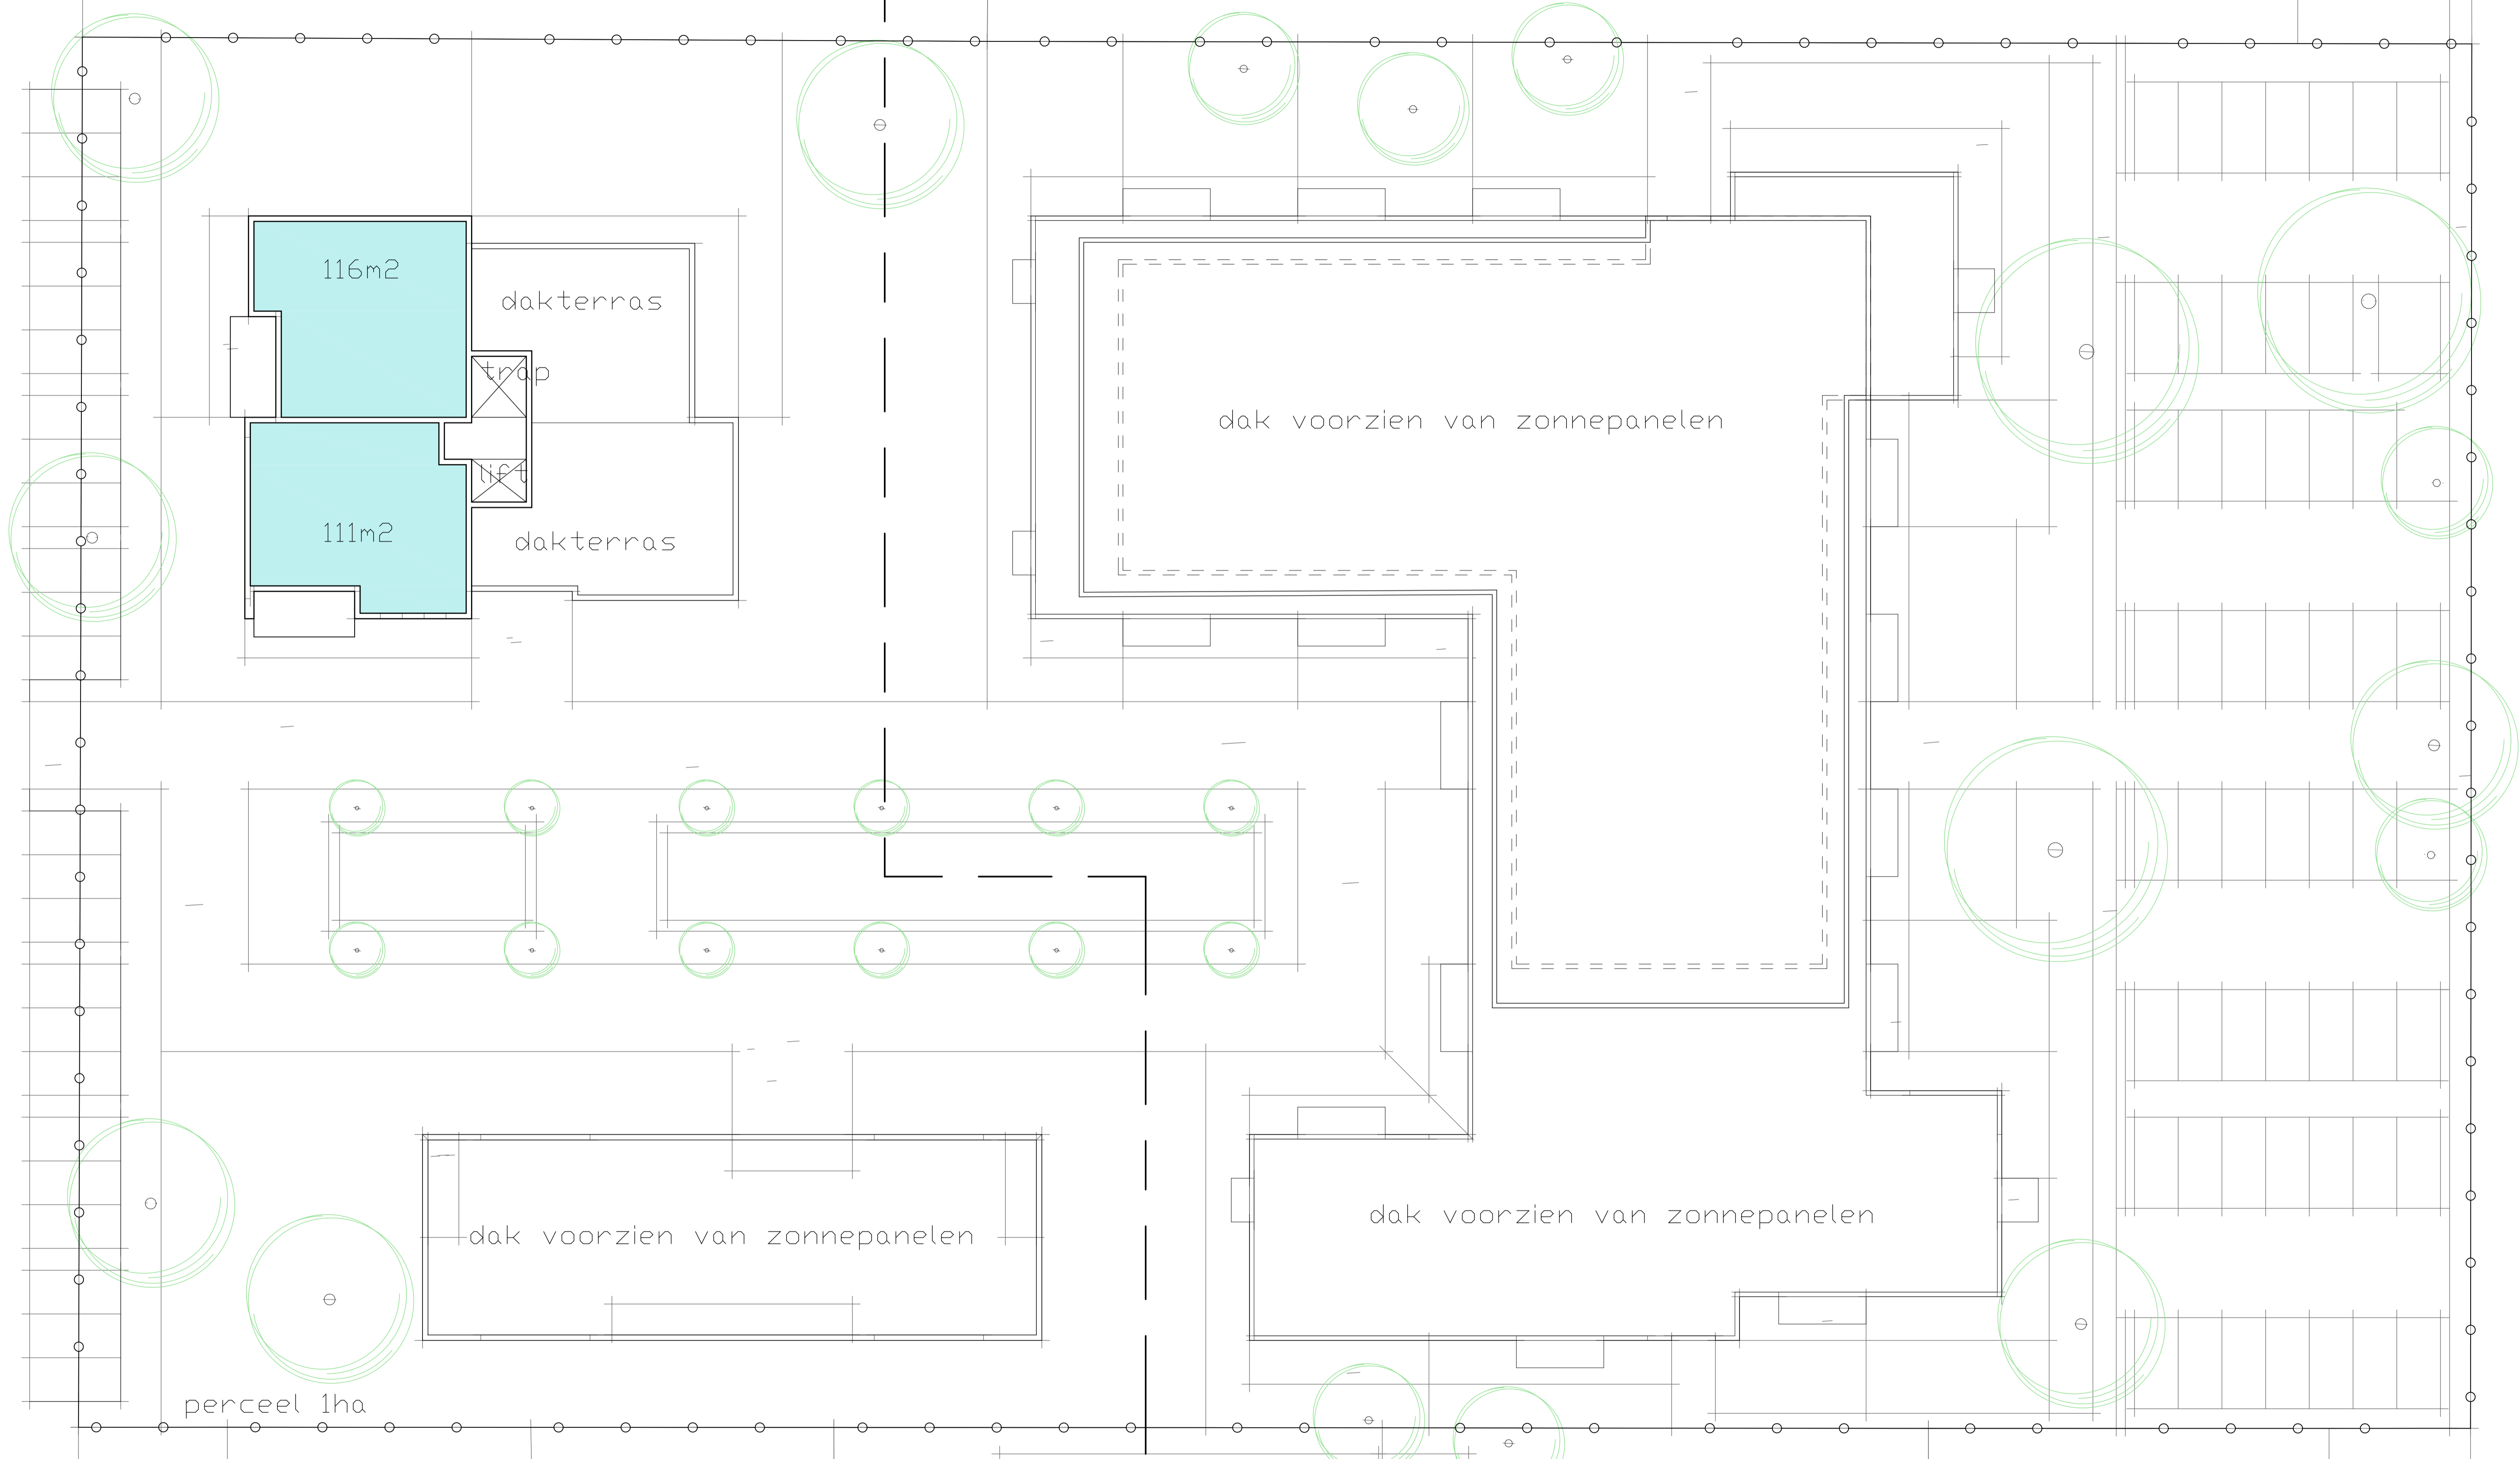

perceel 1ha

plattegrond derde/vijfde verdieping (1:175 A1)